


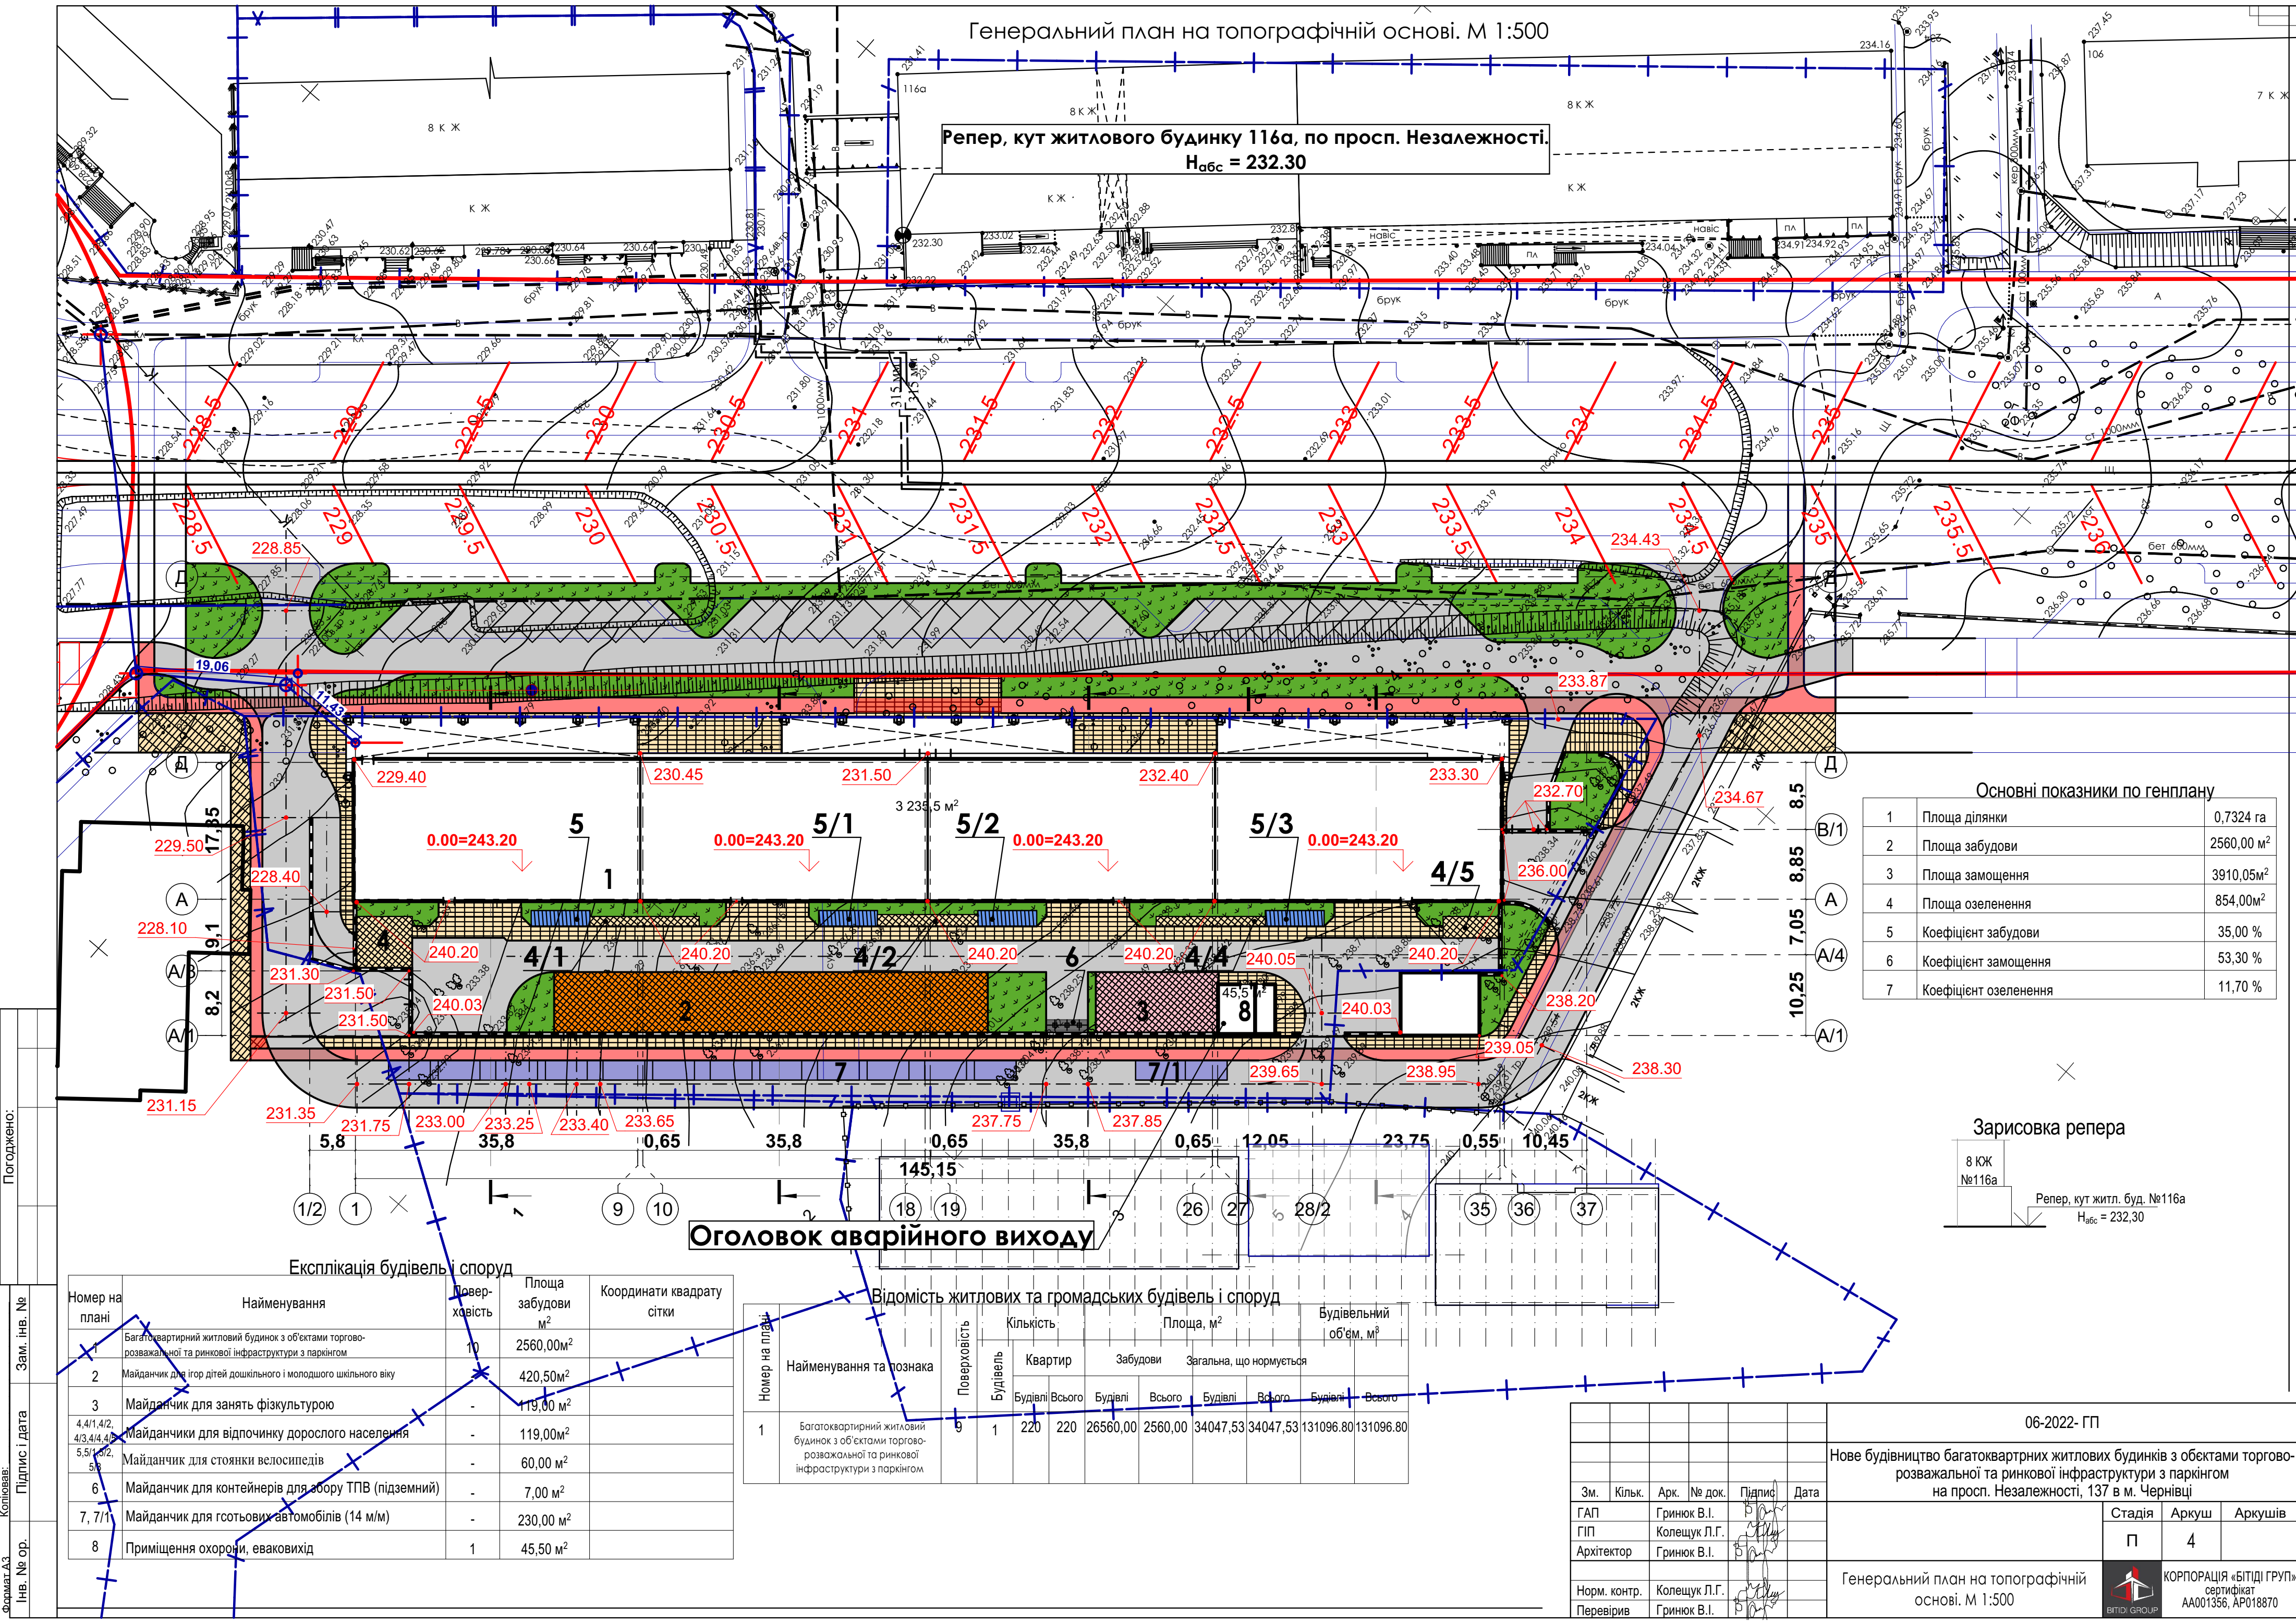


Генеральний план на топографічній основі. М 1:500

Репер, кут житлового будинку 116а, по просп. Незалежності.
Н_{абс} = 232.30

Основні показники по генплану

1	Площа ділянки	0,7324 га
2	Площа забудови	2560,00 м ²
3	Площа заощення	3910,05м ²
4	Площа озеленення	854,00м ²
5	Коефіцієнт забудови	35,00 %
6	Коефіцієнт заощення	53,30 %
7	Коефіцієнт озеленення	11,70 %

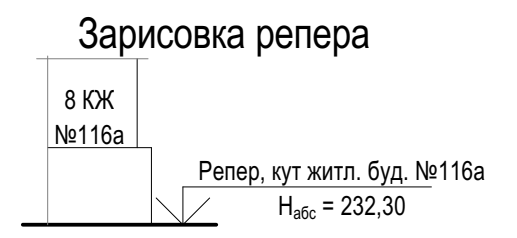

Експлікація будівель і споруд

Номер на плані	Найменування	Поверховість	Площа забудови м ²	Координати квадрату сітки
1	Багатоквартирний житловий будинок з об'єктами торгово-розважальної та ринкової інфраструктури з паркінгом	10	2560,00м ²	
2	Майданчик для ігор дітей дошкільного і молодшого шкільного віку	-	420,50м ²	
3	Майданчик для занять фізкультурою	-	119,00 м ²	
4, 4/1, 4/2, 4/3, 4/4, 4/5	Майданчики для відпочинку дорослого населення	-	119,00м ²	
5, 5/1, 5/2, 5/3	Майданчик для стоянки велосипедів	-	60,00 м ²	
6	Майданчик для контейнерів для збору ТПВ (підземний)	-	7,00 м ²	
7, 7/1	Майданчик для гостювих автомобілів (14 м/м)	-	230,00 м ²	
8	Приміщення охорони, евакуаційний	1	45,50 м ²	

Відомість житлових та громадських будівель і споруд											
Номер на плані	Найменування та позначка	Поверховість	Кількість		Площа, м ²				Будівельний об'єм, м ³		
			Будівель	Квартир	Забудови		Загальна, що нормується		Будівлі	Всього	
					Будівлі	Всього	Будівлі	Всього			
1	Багатоквартирний житловий будинок з об'єктами торгово-розважальної та ринкової інфраструктури з паркінгом	9	1	220	220	26560,00	2560,00	34047,53	34047,53	131096,80	131096,80

06-2022- ГП

Нове будівництво багатоквартирних житлових будинків з об'єктами торгово-розважальної та ринкової інфраструктури з паркінгом на просп. Незалежності, 137 в м. Чернівці

Зм.	Кільк.	Арк.	№ док.	Підпис	Дата
ГАП				Гринюк В.І.	
ГІП				Колещук Л.Г.	
Архітектор				Гринюк В.І.	
Норм. контр.				Колещук Л.Г.	
Перевірив				Гринюк В.І.	

Генеральний план на топографічній основі. М 1:500

КОРПОРАЦІЯ «БІТІДІ ГРУП»
сертифікат
AA001356, AP018870